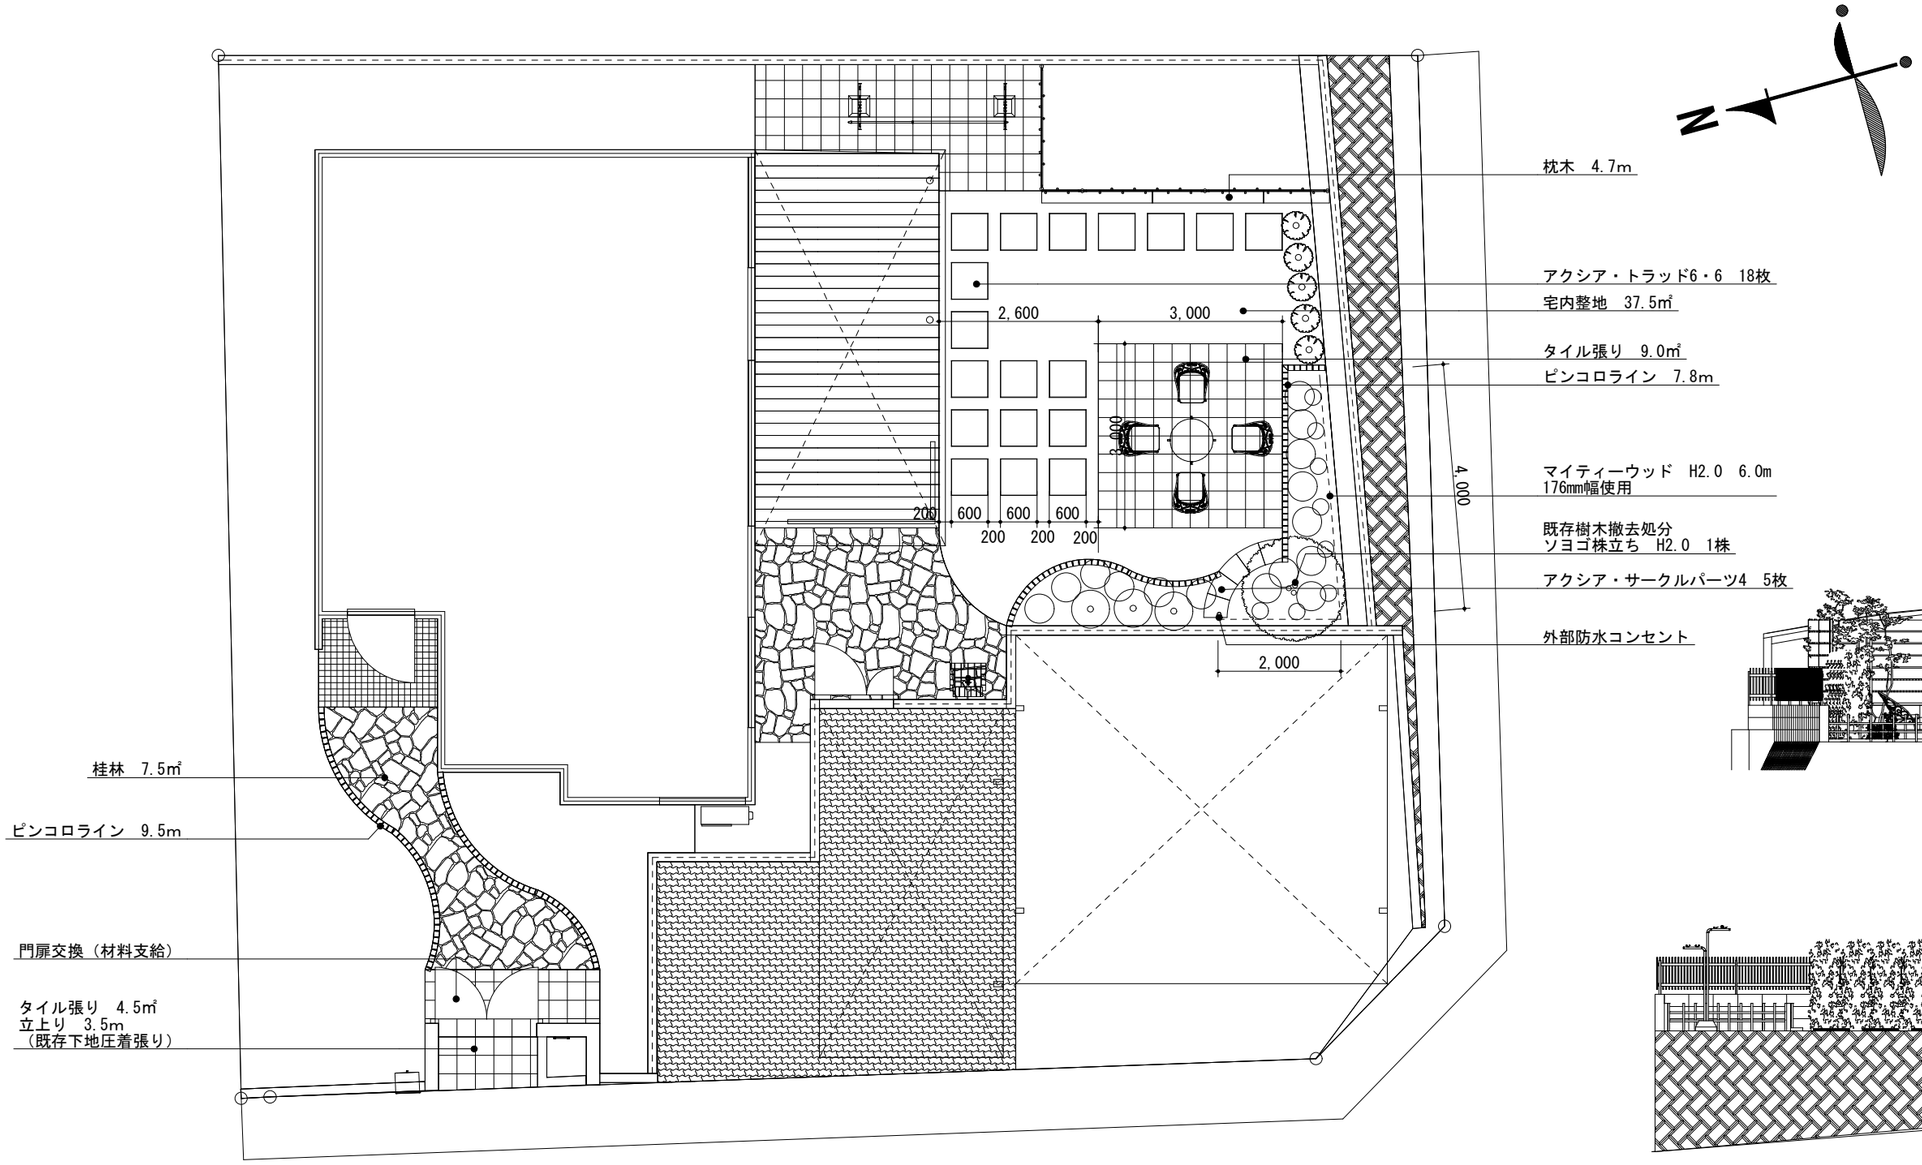

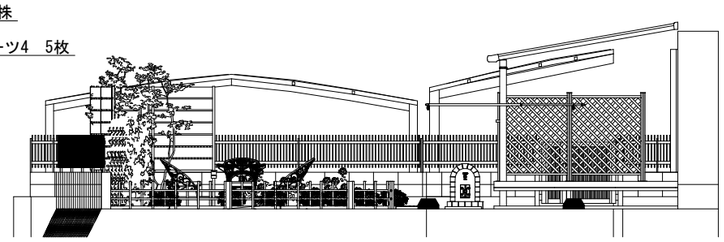

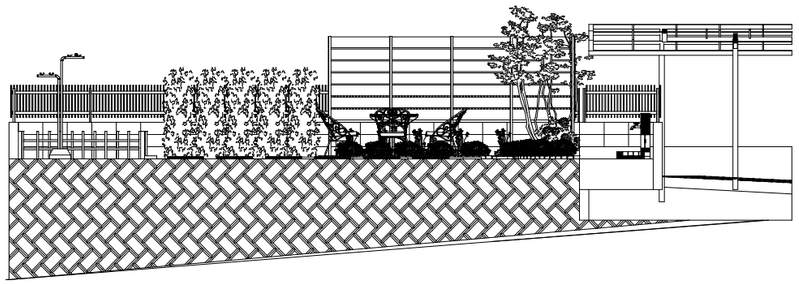

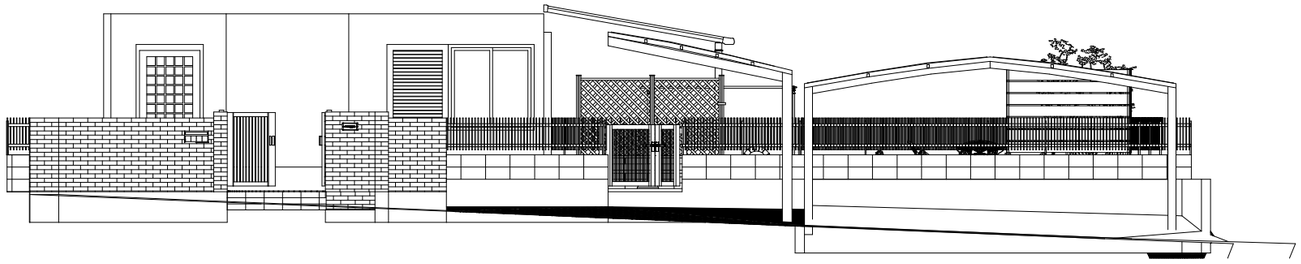

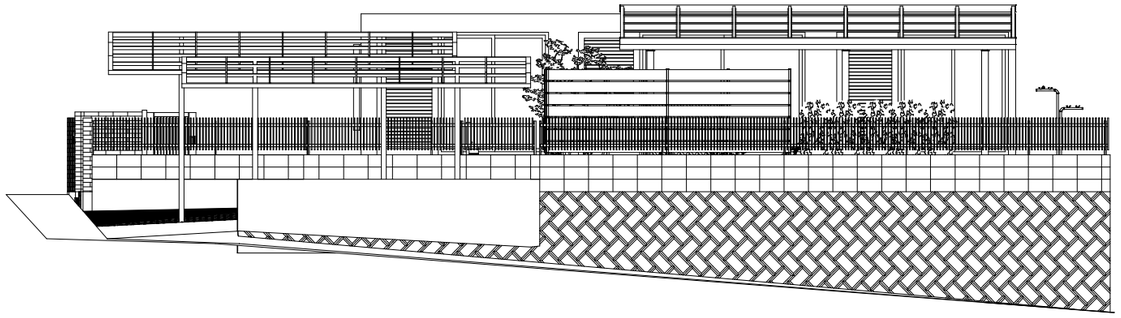

nami planning	TITLE exteriorplan	DRAWING TITLE 平・立面図	DATE	PLANNER K.HIROKI	NO.
			SCALE 1:100	CHECKED	